


オプション舞台・花道図面

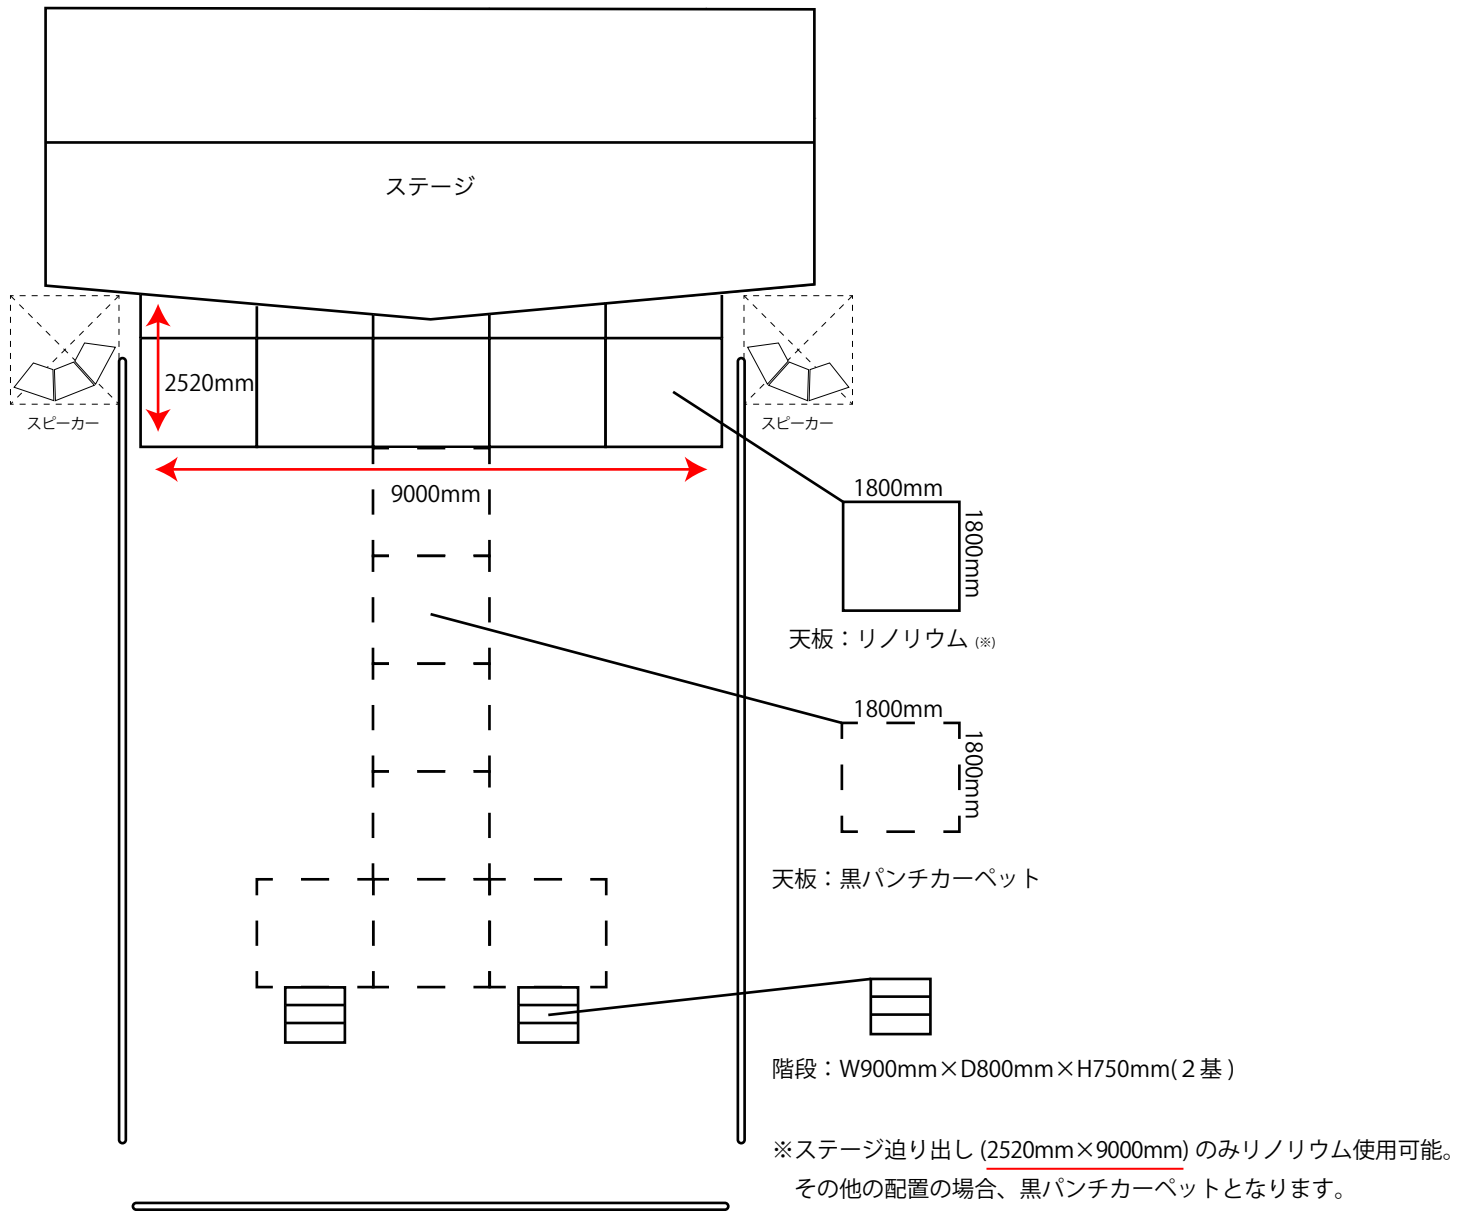

配置例

